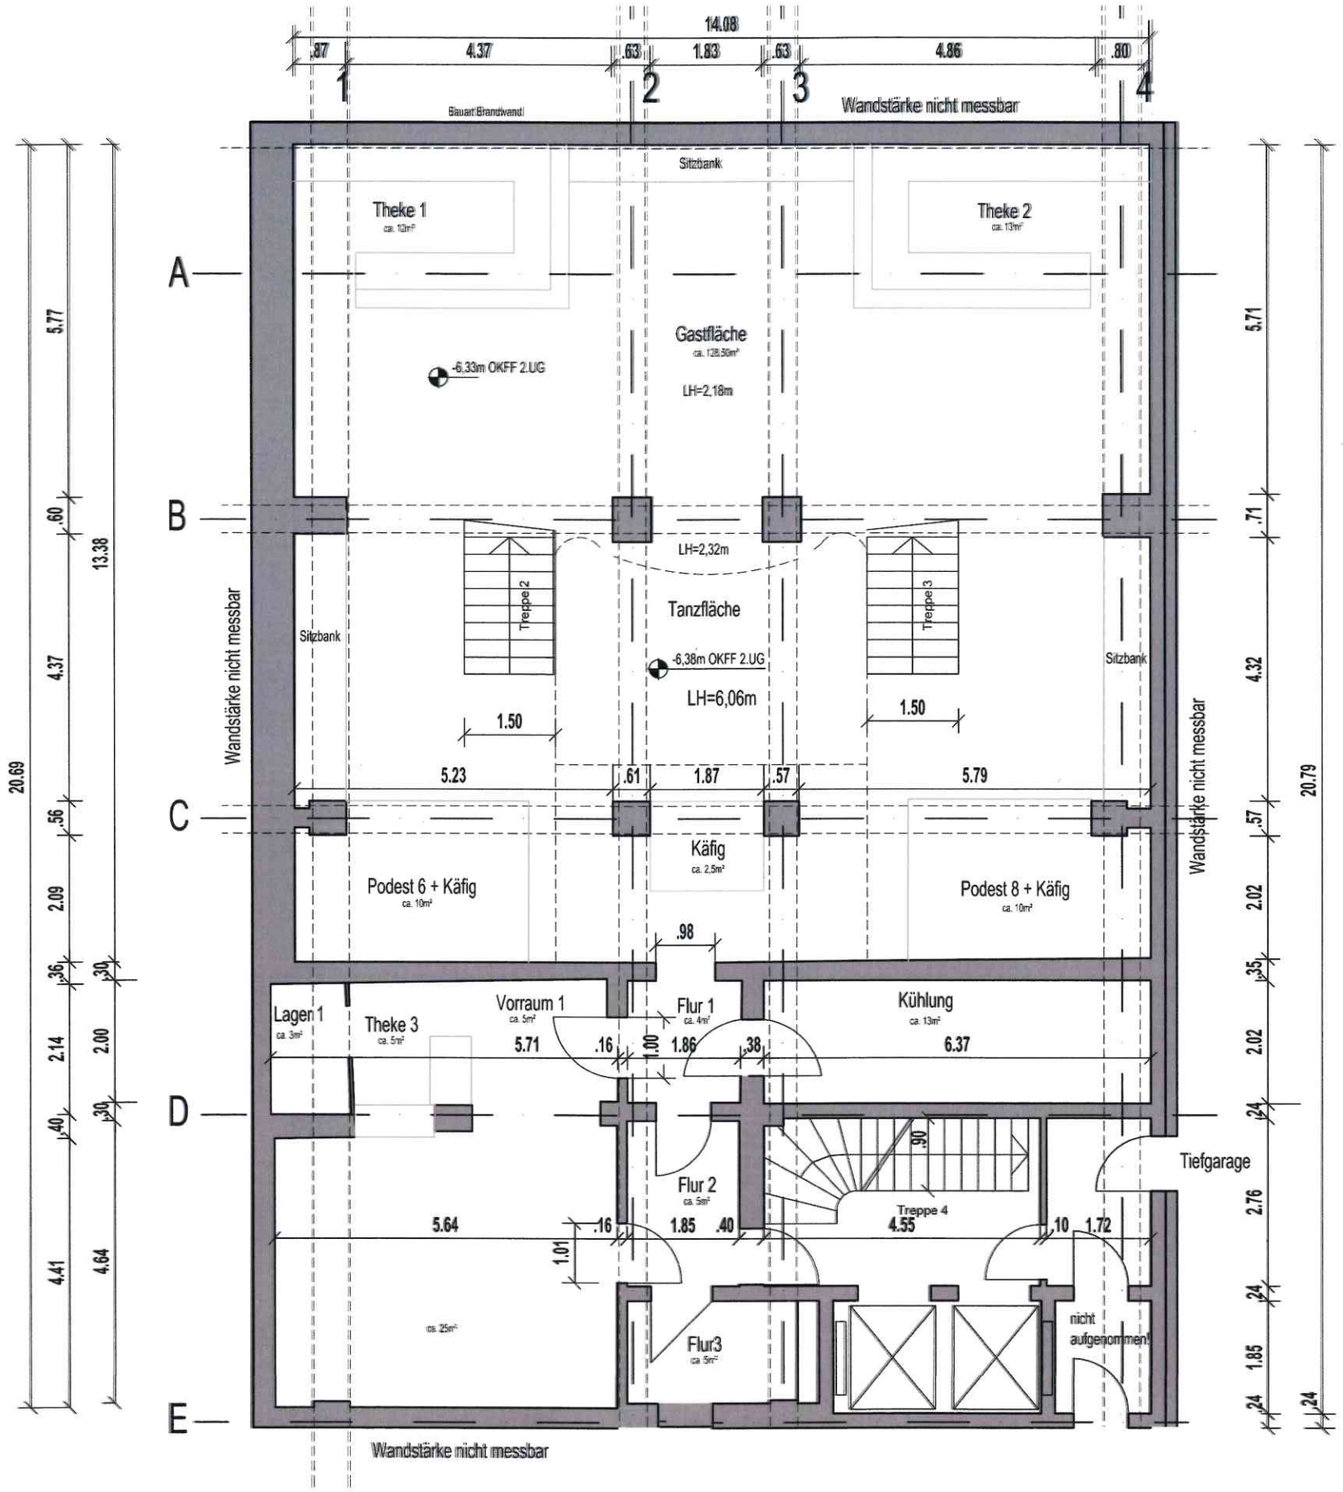


0 1 2 3 4 5 m

N

Stadt Köln

Der Oberbürgermeister
Bauaufsichtsamt
Im Auftrag

07.12.2022

Bauordnungsrechtlich keine Bedenken!

Projekt:

Aufmaß Diskothek

Hohenzollernring 89-93 50672 Köln

Projektnummer	Blattbezeichnung
11.65.02	GPL.01.01

2. Untergeschoss

Maßstab	1:100	Datum	05.12.2022
Gezeichnet:	NH	Größe:	A 3
Legende:		Bestand	
		Planung	
		Abriß	
		Wohneinheit: WE	
		Gewerbeeinheit: GE	

Die Maße des Bestandes sind den Bestandsplänen entnommen.

Die Maße sind durch den AN vor Ort zu kontrollieren. Unstimmigkeiten sind unverzüglich der Bauleitung mitzuteilen.
Mitgeltende Unterlagen wie u.a. Brandschutzkonzept und Statik sind zu beachten.

Bauherr:


RE Ring Event GmbH
Hüttenstraße 29-31
50823 Köln
Vertreten durch: Victor Decker

Stentenbach + Partner Architekten PartmbB


An Lyskirchen 14
D-50676 Köln

Telefon: 0221 292 364 60
Fax: 0221 292 364 80

info@stentenbach-partner.de

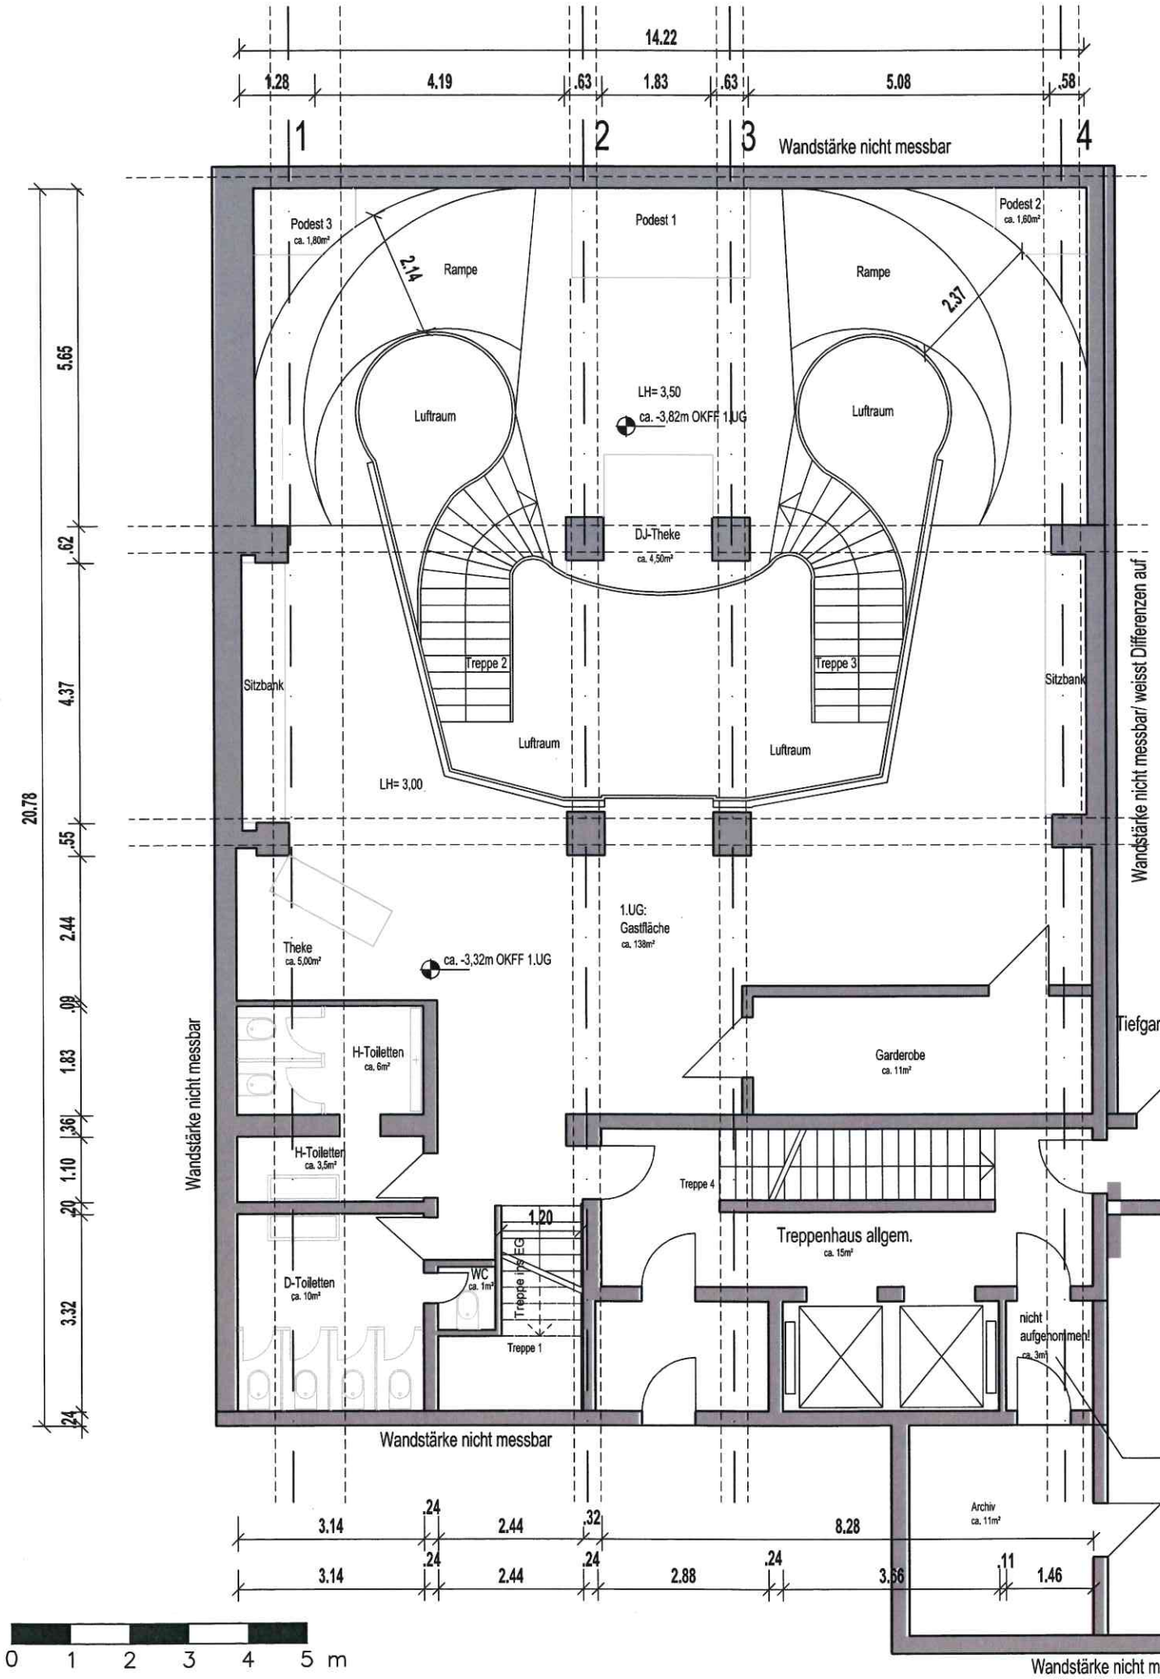

1. Untergeschoss

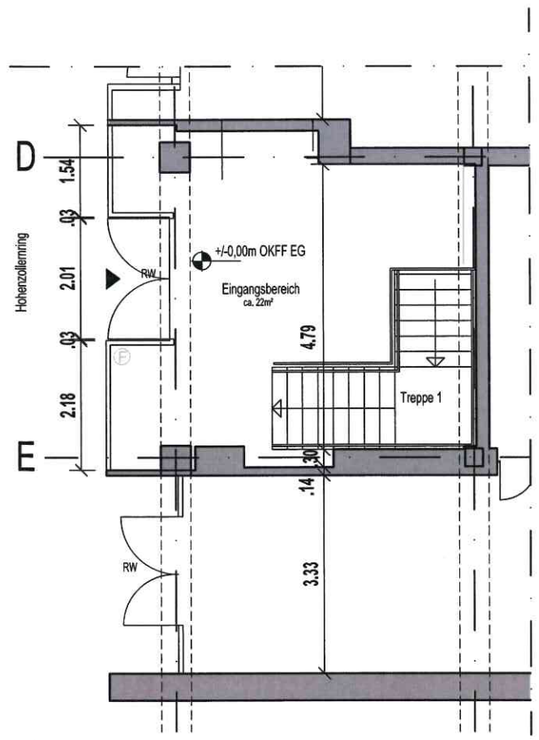

Erdgeschoss

Stadt Köln

Der Oberbürgermeister
Bauaufsichtsamt
Im Auftrag

8.12.2022

Bauordnungsrechtlich keine Bedenken!

Projekt

Aufmaß Diskothek

Hohenzollernring 89-93 50672 Köln

Projektnummer	Blattbezeichnung
11.65.02	GPL.01.02

Erdgeschoss + 1. Untergeschoss

Maßstab	1:100	Datum	05.12.2022
Gezeichnet:	NH	Größe:	A 3

Legende:

- Bestand
- Planung
- Abriß
- Wohneinheit: WE
- Gewerbeeinheit: GE

Die Maße des Bestandes sind den Bestandsplänen entnommen.

Die Maße sind durch den AN vor Ort zu kontrollieren. Unstimmigkeiten sind unverzüglich der Bauleitung mitzuteilen.
Mitgeltende Unterlagen wie u.a. Brandschutzkonzept und Statik sind zu beachten.

Bauherr:

RE Ring Event GmbH
Hüttenstraße 29-31
50823 Köln
Vertreten durch: Victor Decker

Stentenbach + Partner Architekten PartmbB

An Lyskirchen 14
D-50676 Köln

Telefon: 0221 292 364 60
Fax: 0221 292 364 80

info@stentenbach-partner.de